

**Ausführungszeichnung**  
Grabenverrohrung


Name

Straße

Ort

Tel.

- Beton-Glockenmuffenrohr; kein Falzrohr DN ..... auf Holzbohle verlegt  $\geq 400$
- wandverstärktes PVC-Rohr DN ..... auf Sandbett verlegt  $\geq 400$

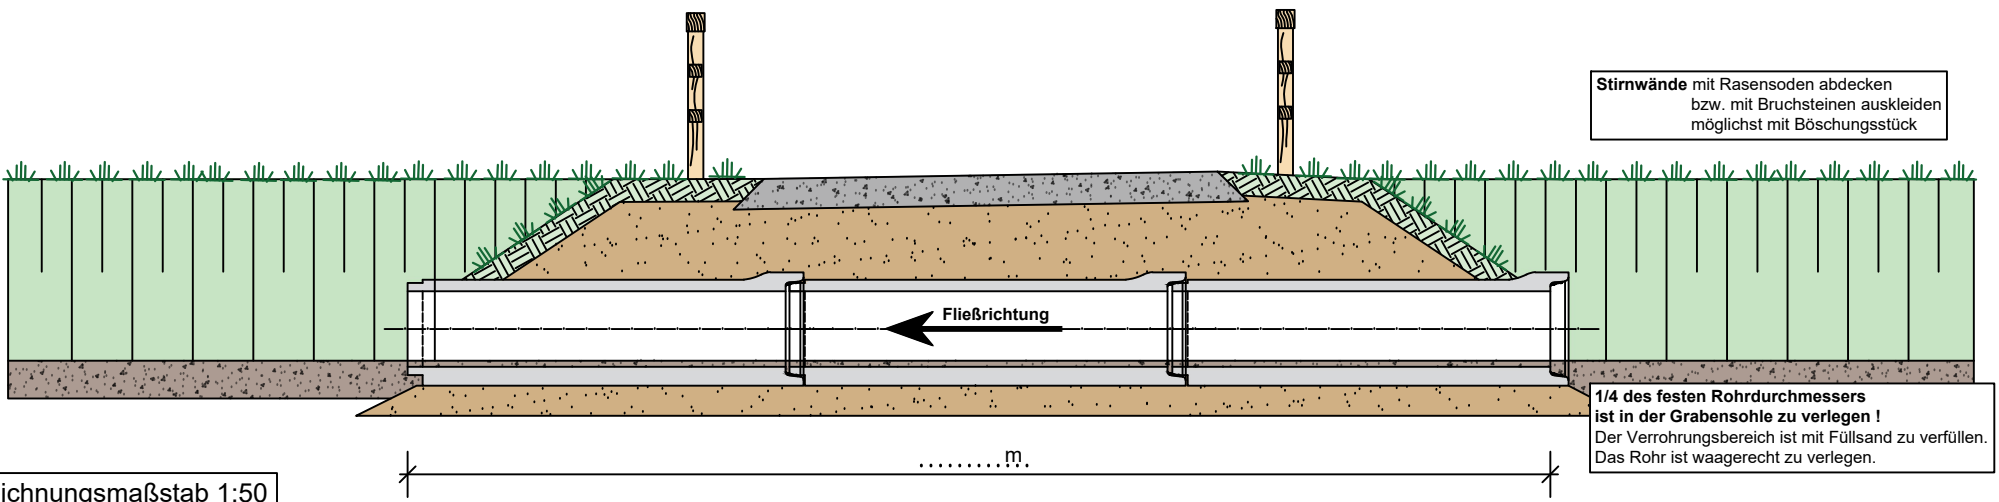

Zeichnungsmaßstab 1:50